



מכר 6 - 02

שטח מכר דירה: 79.92מ"ר

## תאריך:

**מקרא - הצעה למיקום עקרוני בלבד**

גולן-גולדשמידט  
אור אדריכלים

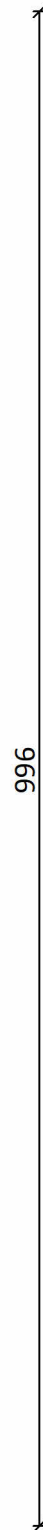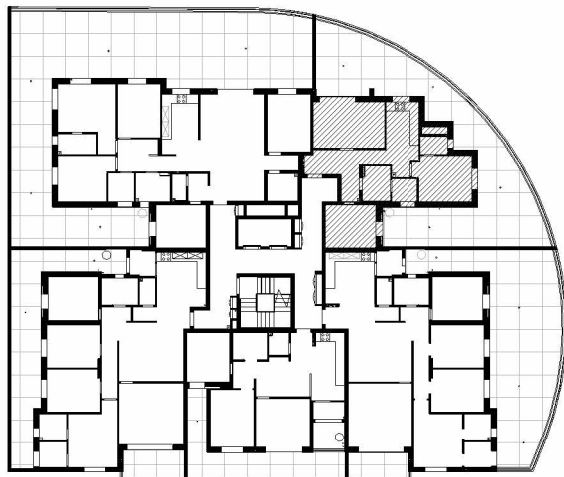

**תשריט מכר**

יתכנו שינויים לטובת אלמנטים קונסטרוקטיביים ומערכות הבניין בהתאם להנחיות היועצים מטעם החברה ודרישות הרשויות המוסמכות. מותנה בקבלת היתר בנייה.