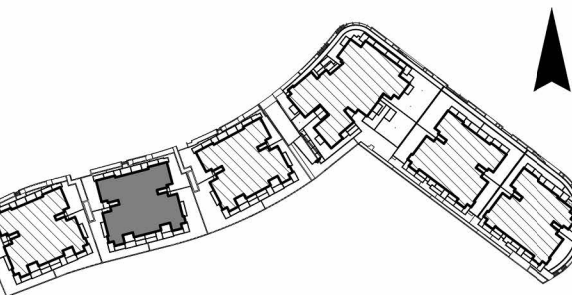


5 חדרים



שטח מבר דירה:	127.02 מ"ר
סה"כ שטח מרפסת שמש:	22.21 מ"ר
מתוכו שטח מרפסת שמש מקורה:	13.89 מ"ר
שטח מרפסת לא מקורה:	8.32 מ"ר

תאריך: _____
 חתימת מוכר/ ת: _____
 חתימת קונה: _____
 חתימת קונה: _____

מקרא - הצעה למיקום עקרוני בלבד

שטח משותף מגורים	
מרחפת/שמש/רחבה מרופצת	
מוביל/קלוק/סילה סתויה	
מיתון החלולת	
צינאה למרפסת שמש /חצר	
פרש מפלסים	
לוח חשמל דו־דירתי	
מיקום מוצע להנמכת תקרה	
אוויר מכני	
מיקום מוצע	
לחוד מערכת סינון אוויר לממ"ד	
קולטון	
צנור אוויר 8"	
צנור אוויר 4"	
מקלחת - מצג שקופי בלבד	
חלון - מספר כנפיים ע"פ החלולת היום	

גולן-גולדשמידט
אור אדריכלים
גרונניגר 4 ראשון לציון
03-9523313
office@arch-y-r.co.il

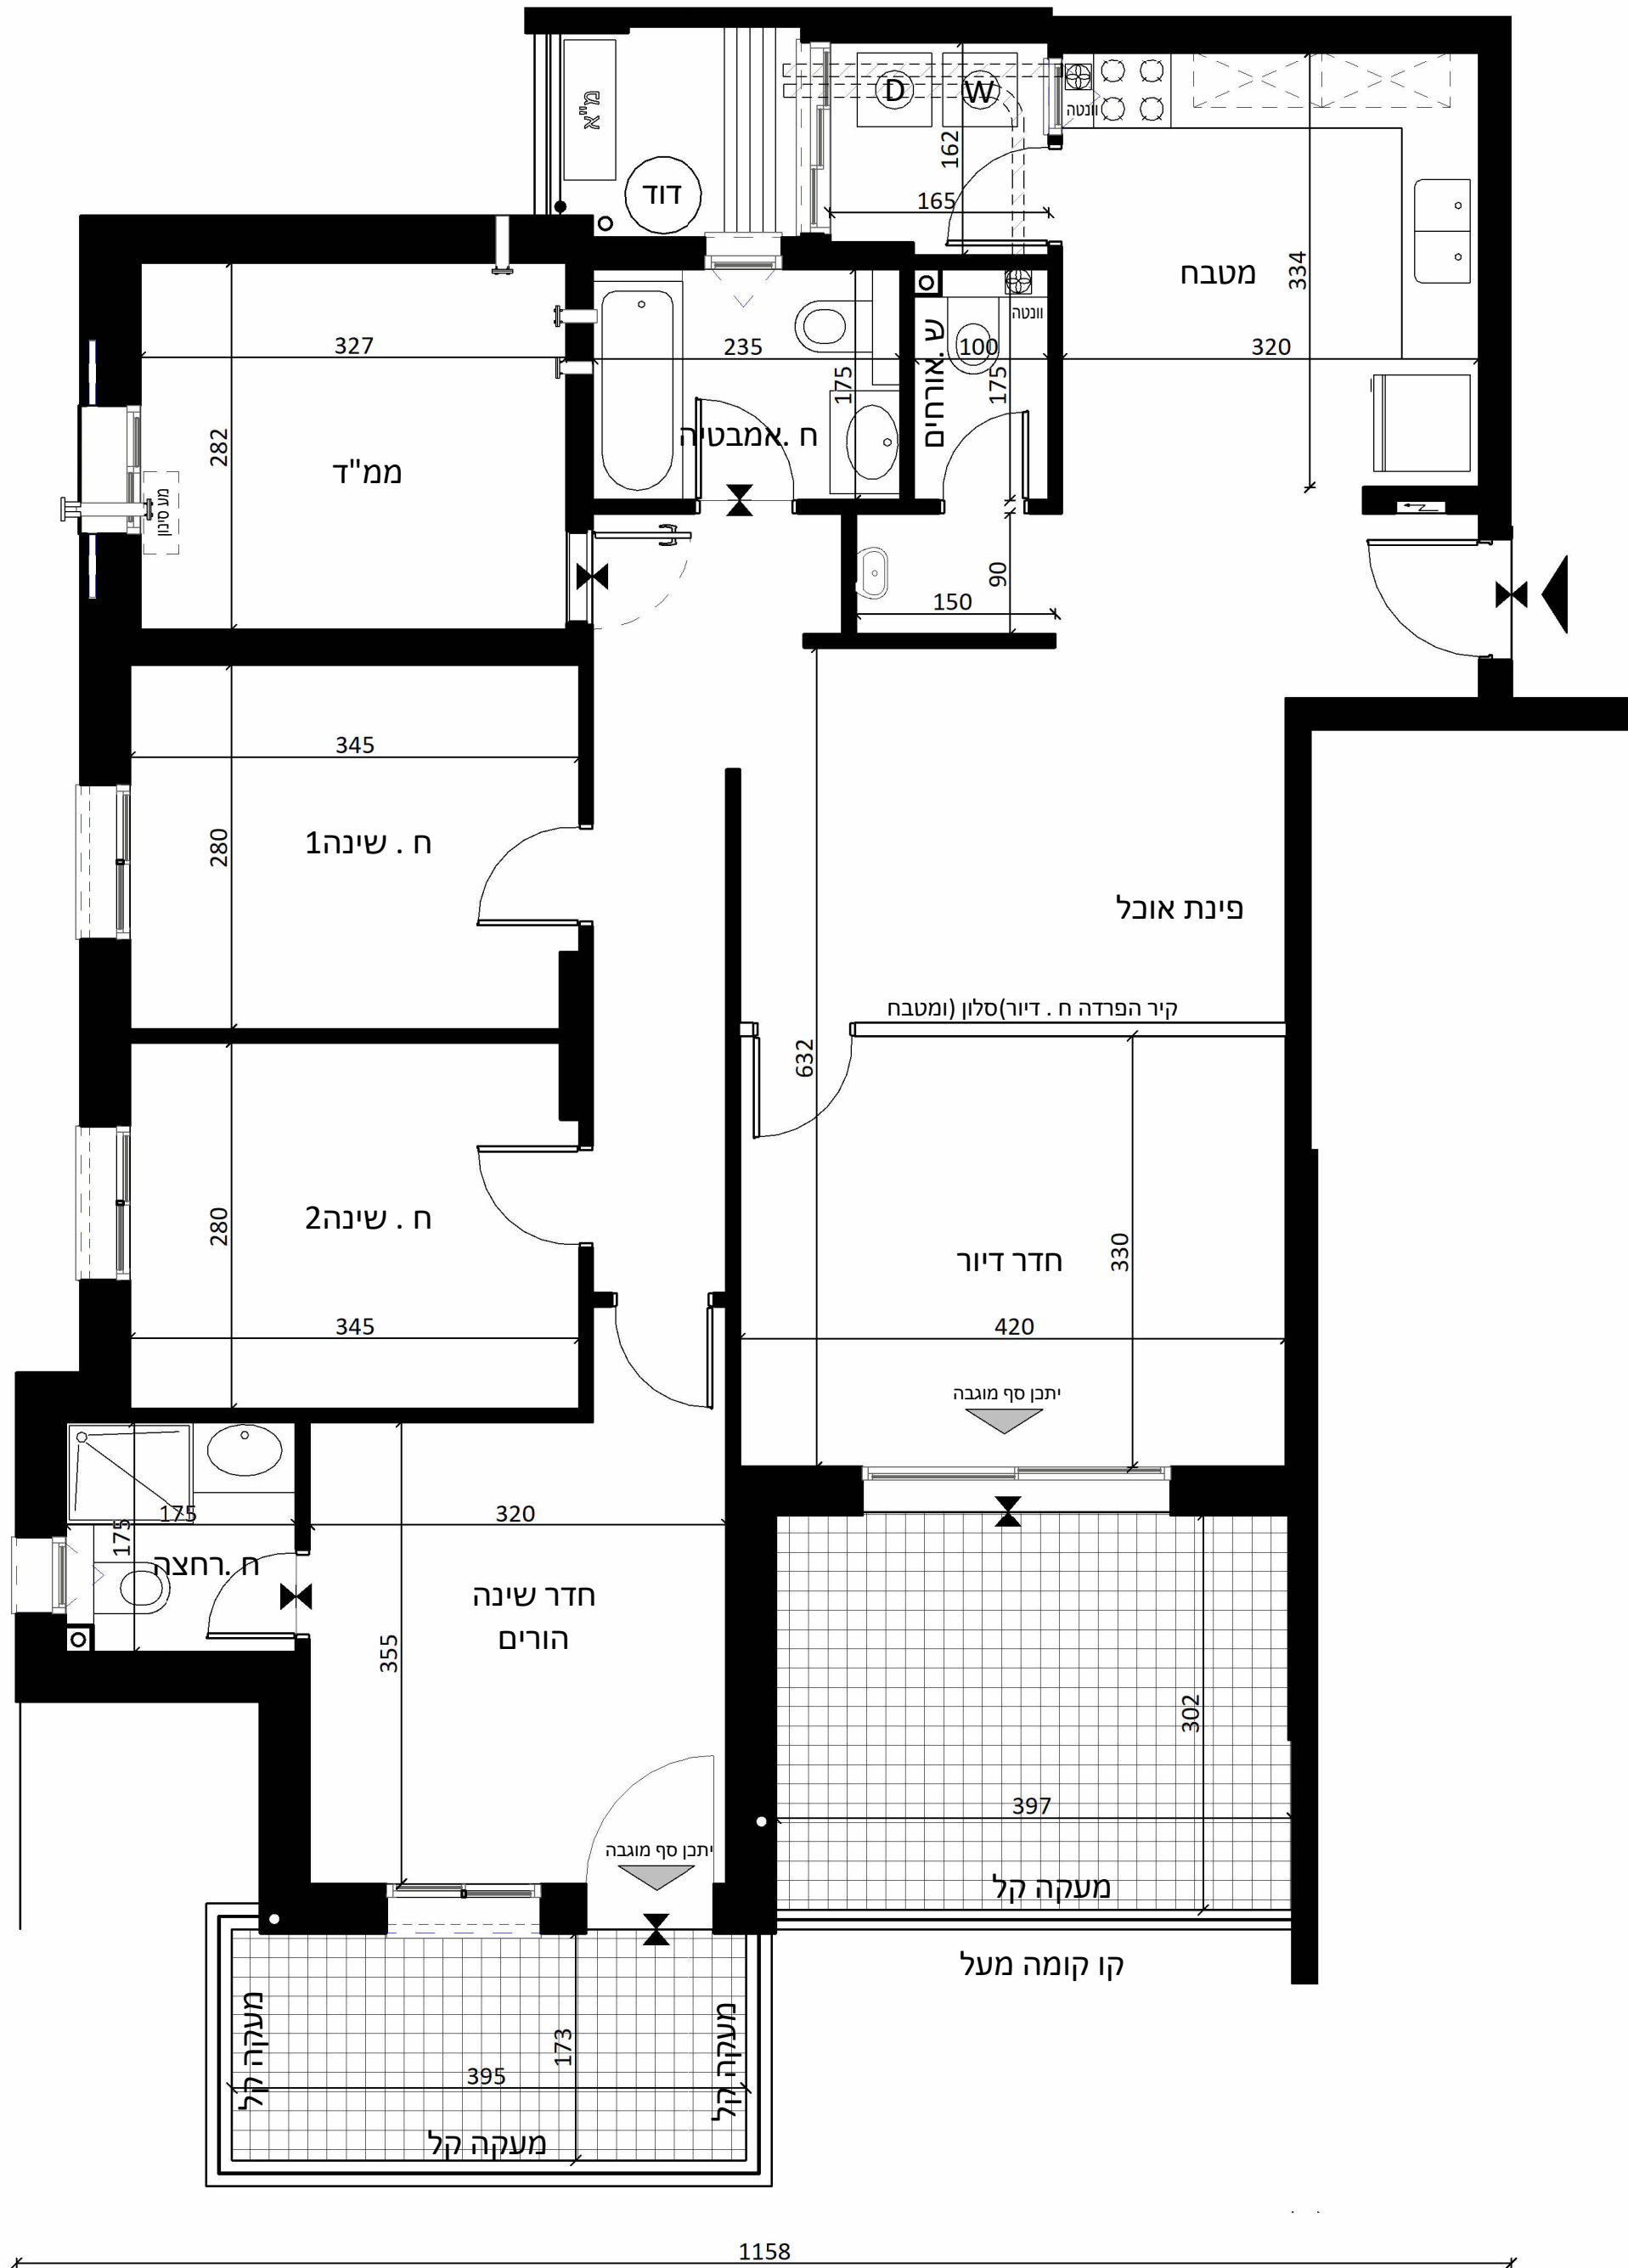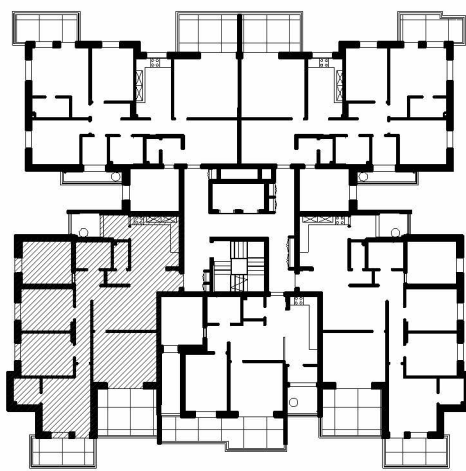

תשריט מכר

יתכנו שינויים לטובת אלמנטים קונסטרוקטיביים ומערכות הבניין בהתאם להנחיות היועצים מטעם החברה ודרישות הרשויות המוסמכות. מותנה בקבלת היתר בנייה.