


קומה: 7

קנ"מ : 1/50

תאריך: 02/02/2026 15:18:46

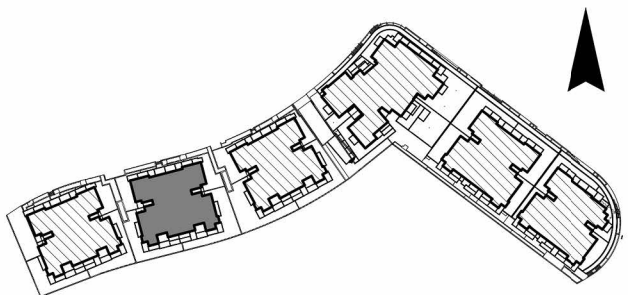



שטח מרפסת לא מקורה:	10.22 מ"ר
---------------------	-----------

חתימת מוכר/ ת:

חתימת קונה:

חתימת קונה:

אבן משולבת		שטח משותף מגורים	
מיקום מוצע בביתה		מרפסת שמש/ חרבה	
מיקום מוצע		מנובילוק/ אסלה	
מיקום מוצע		מסווה	
מיקום מוצע		הקומה החדשה בית החדש חדש	
מיקום מוצע		ציצית למרפסת שמש/ חצר	
מיקום מוצע		הפרש מבלמים	
בביתה		חלח חשמל ידית	
מיקום מוצע		מיקום מוצע להנמכת הקרה	
מיקום מוצע		אווורז כבני	
מיקום מוצע		מיקום מוצע	
קולטן		לדוד	
צינור אוויר 3"		מערבט סיסון אוויר לממ"ד	
צינור אוויר 3"		מקלחת - מצג עקרוני	
		בלבד	
חלון - מספר בפנים ע"פ ההלכת היום			

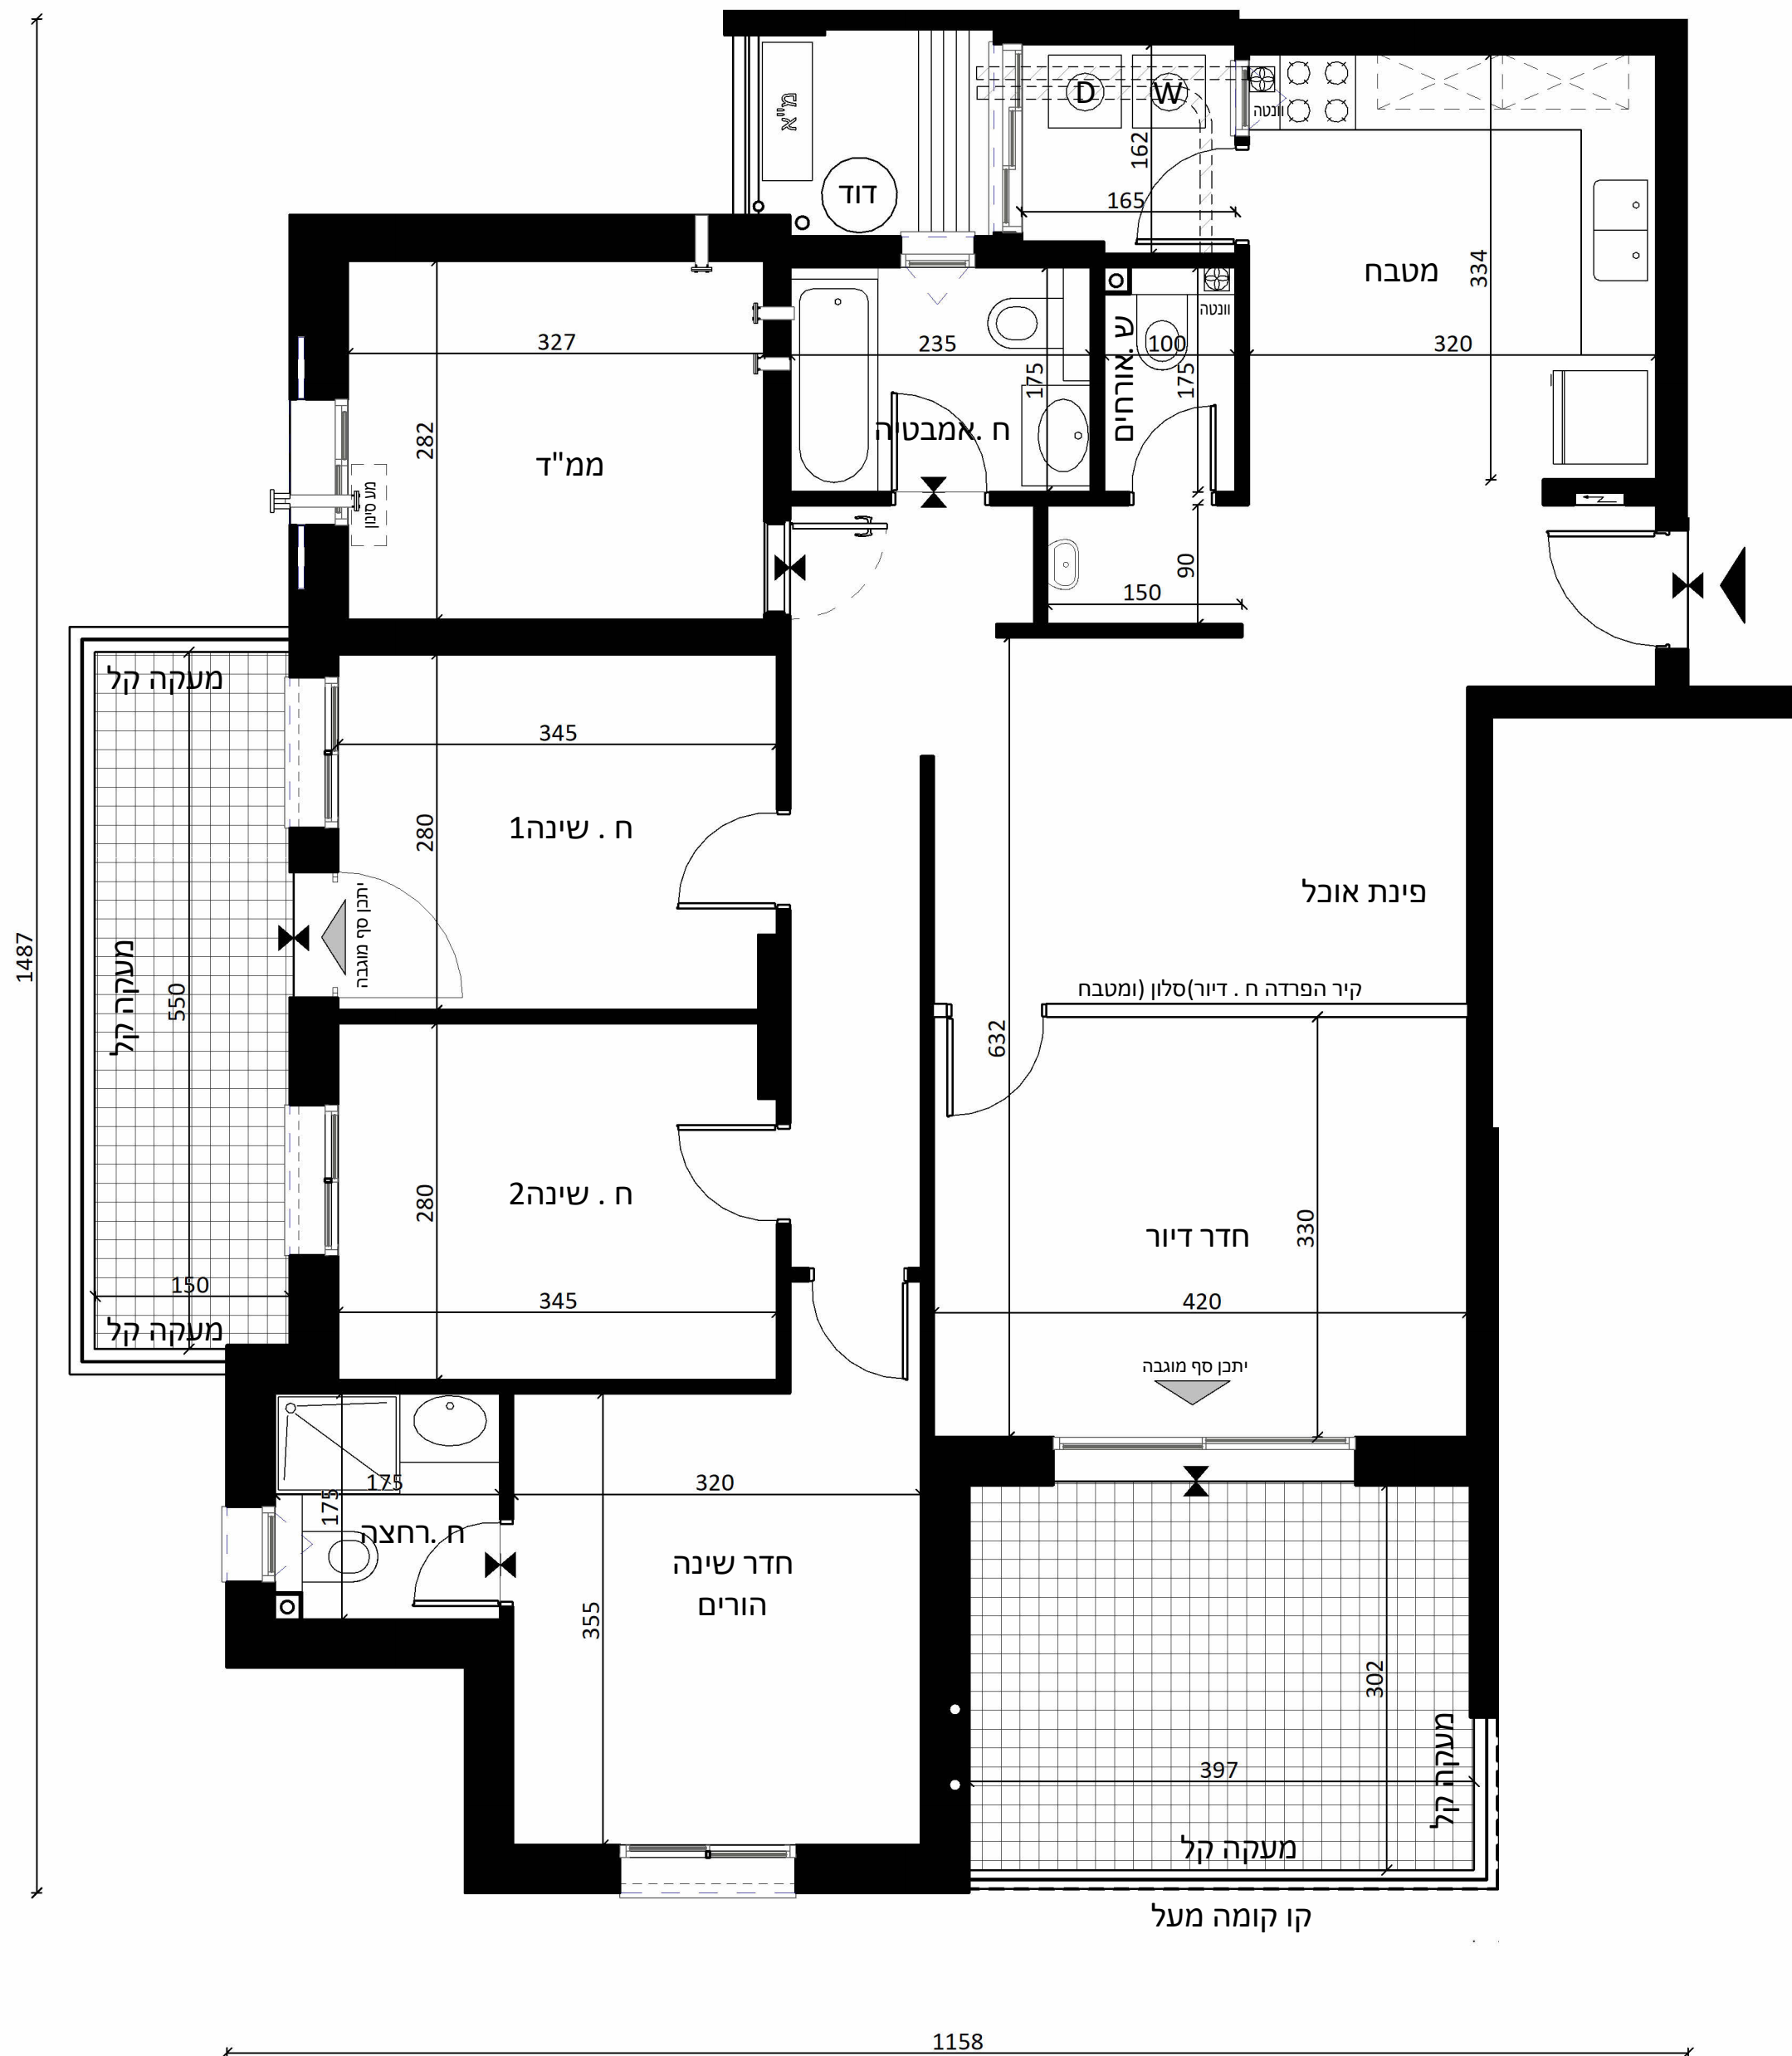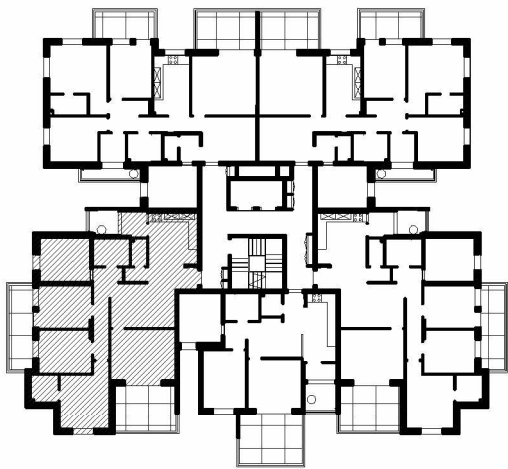

יתכנו שינויים לטובת אלמנטים קונסטרוקטיביים ומערכות הבניין בהתאם להנחיות היועצים מטעם החברה ודרישות הרשויות המוסמכות. מותנה בקבלת היתר בנייה.