

שטח מכר דירה: 138.00 מ"ר

סה"כ שטח מרפסת שמש: 14.95 מ"ר

מתוכו שטח מרפסת שמש מקורה: 5.85 מ"ר

שטח מרפסת לא מקורה: 9.10 מ"ר



תאריך: _____

חתימת מוכר/ ת:

חתימת קונה:

חתימת קונה:

מקרא - הצעה למיקום עקרוני בלבד

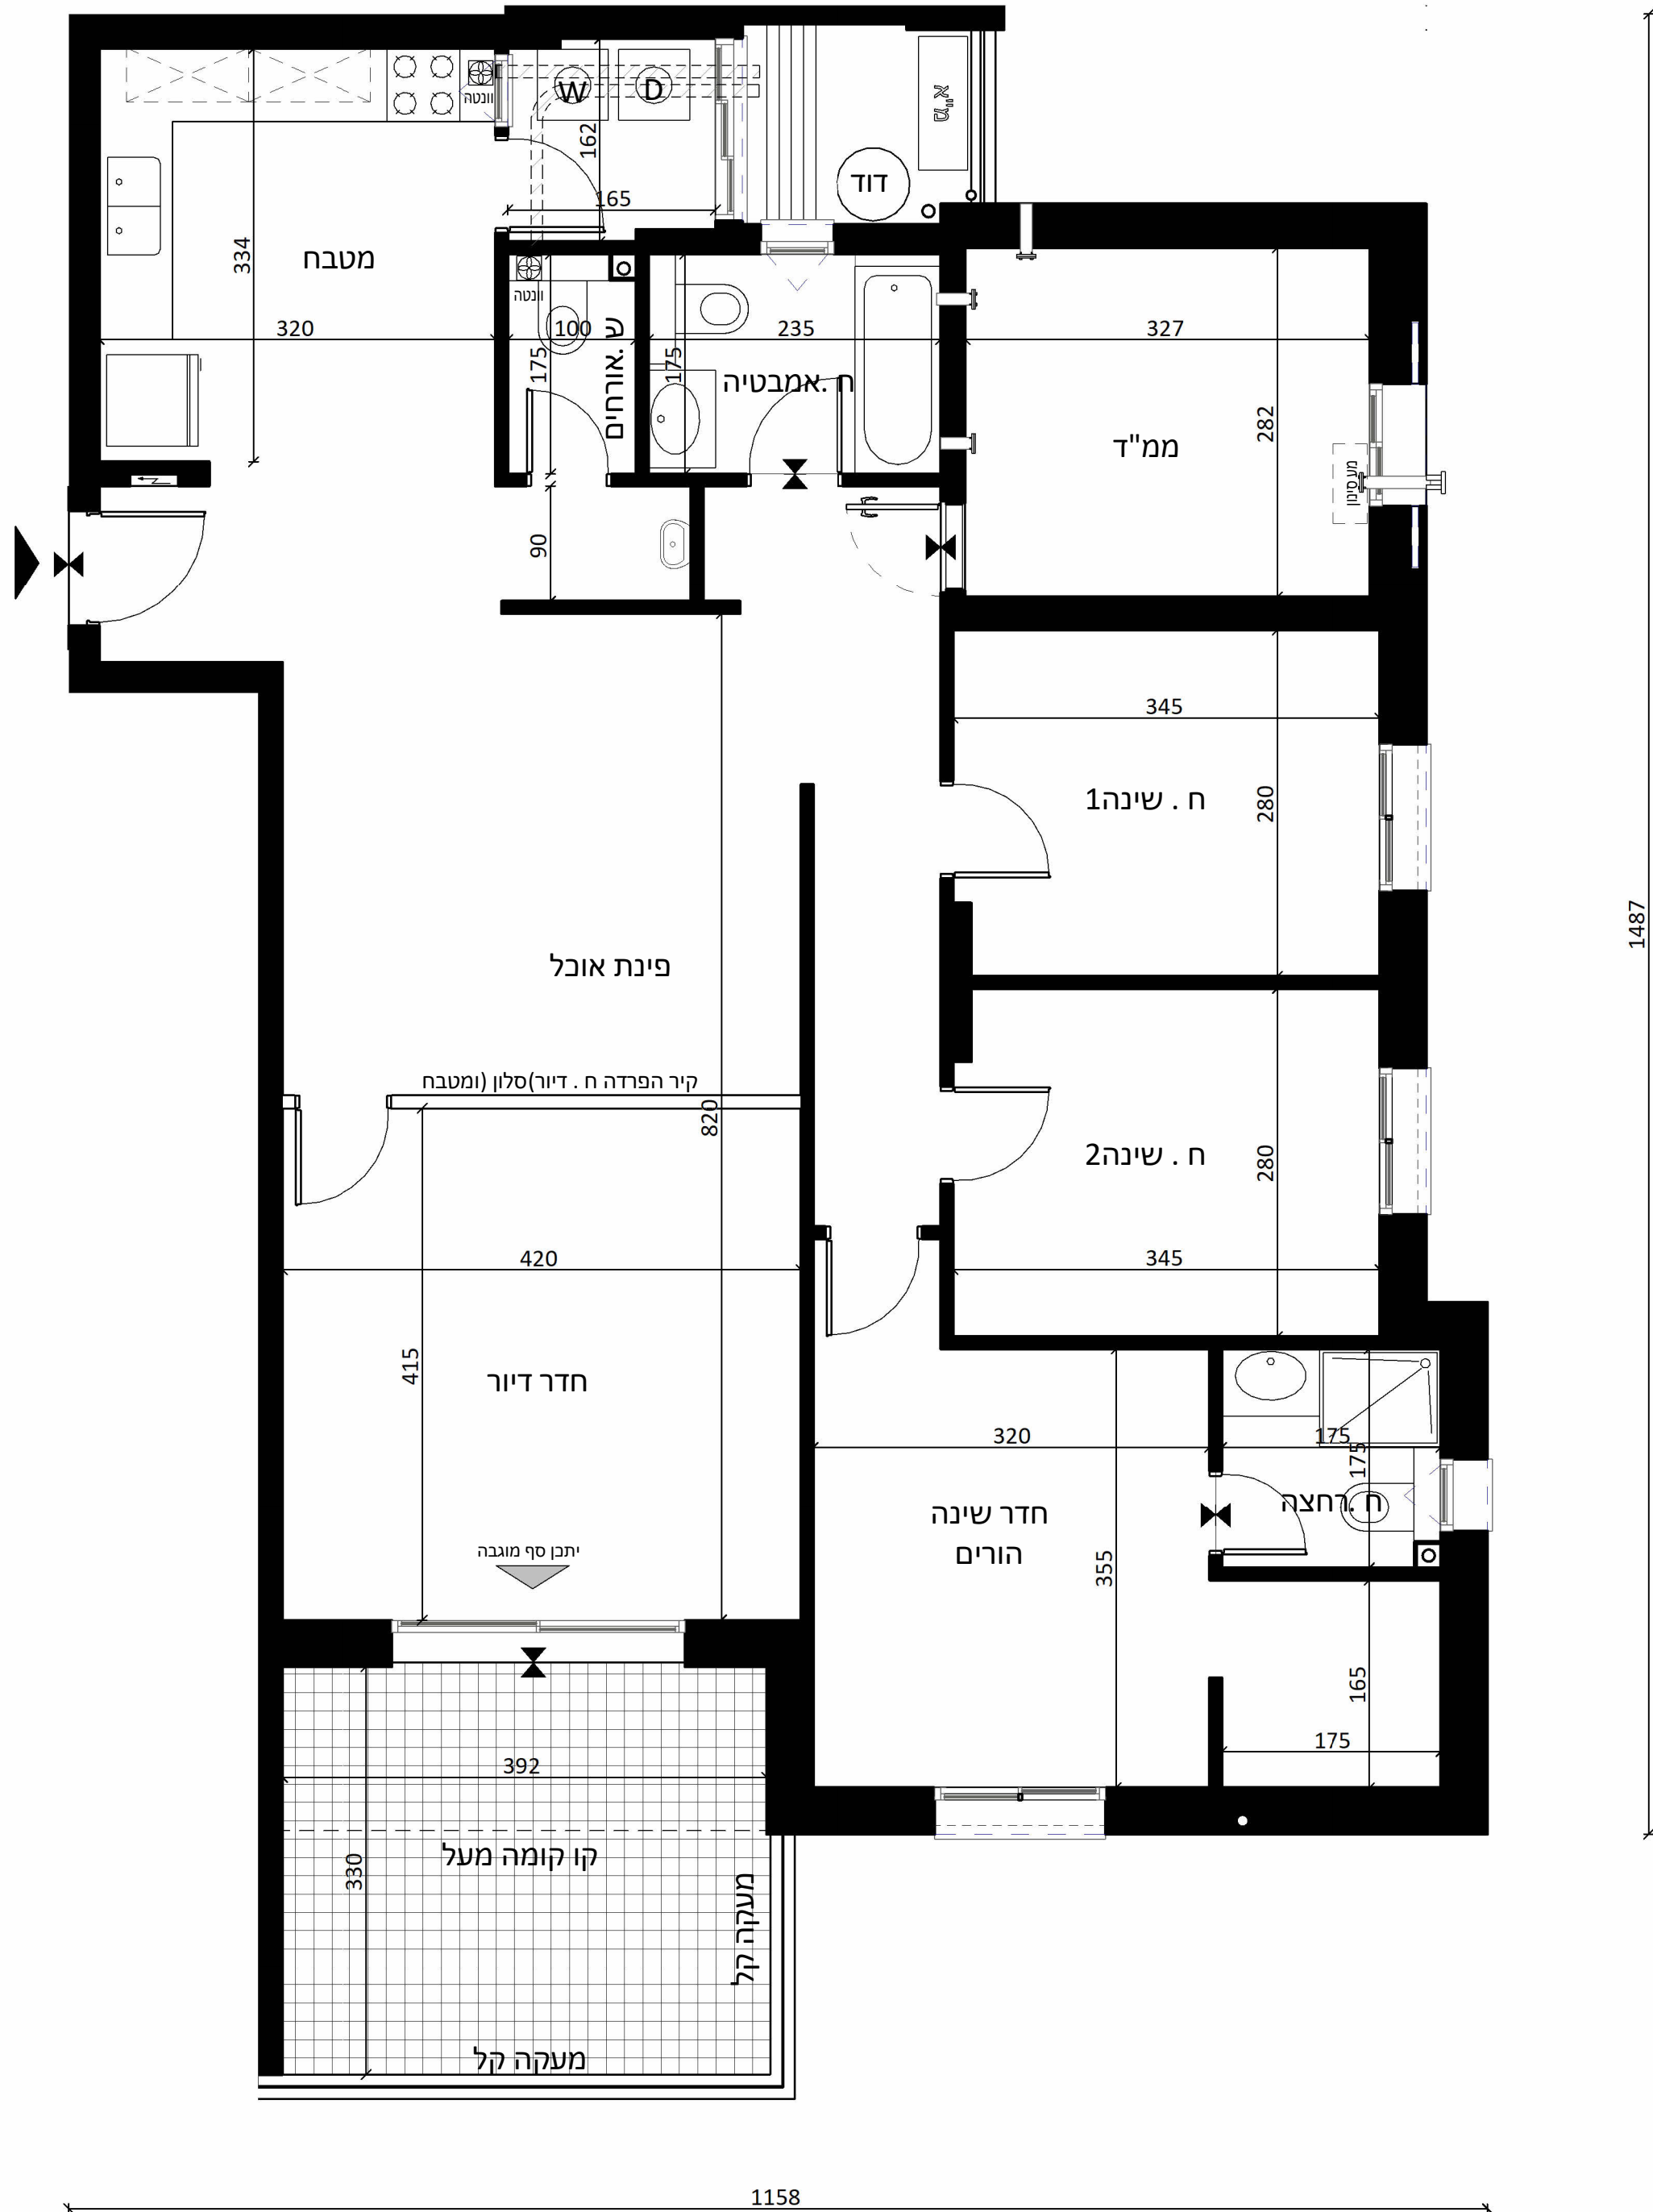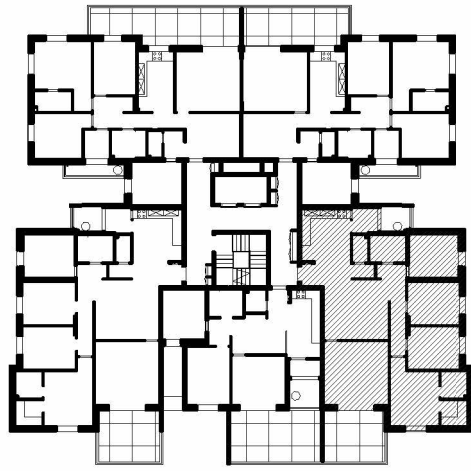

תשריט מכר

יתכנו שינויים לטובת אלמנטים קונסטרוקטיביים ומערכות הבניין בהתאם להנחיות היועצים מטעם החברה ודרישות הרשויות המוסמכות. מותנה בקבלת היתר בנייה.