



תאריך: _____
 חתימת מוכר/ ת: _____
 חתימת קונה: _____
 חתימת קונה: _____

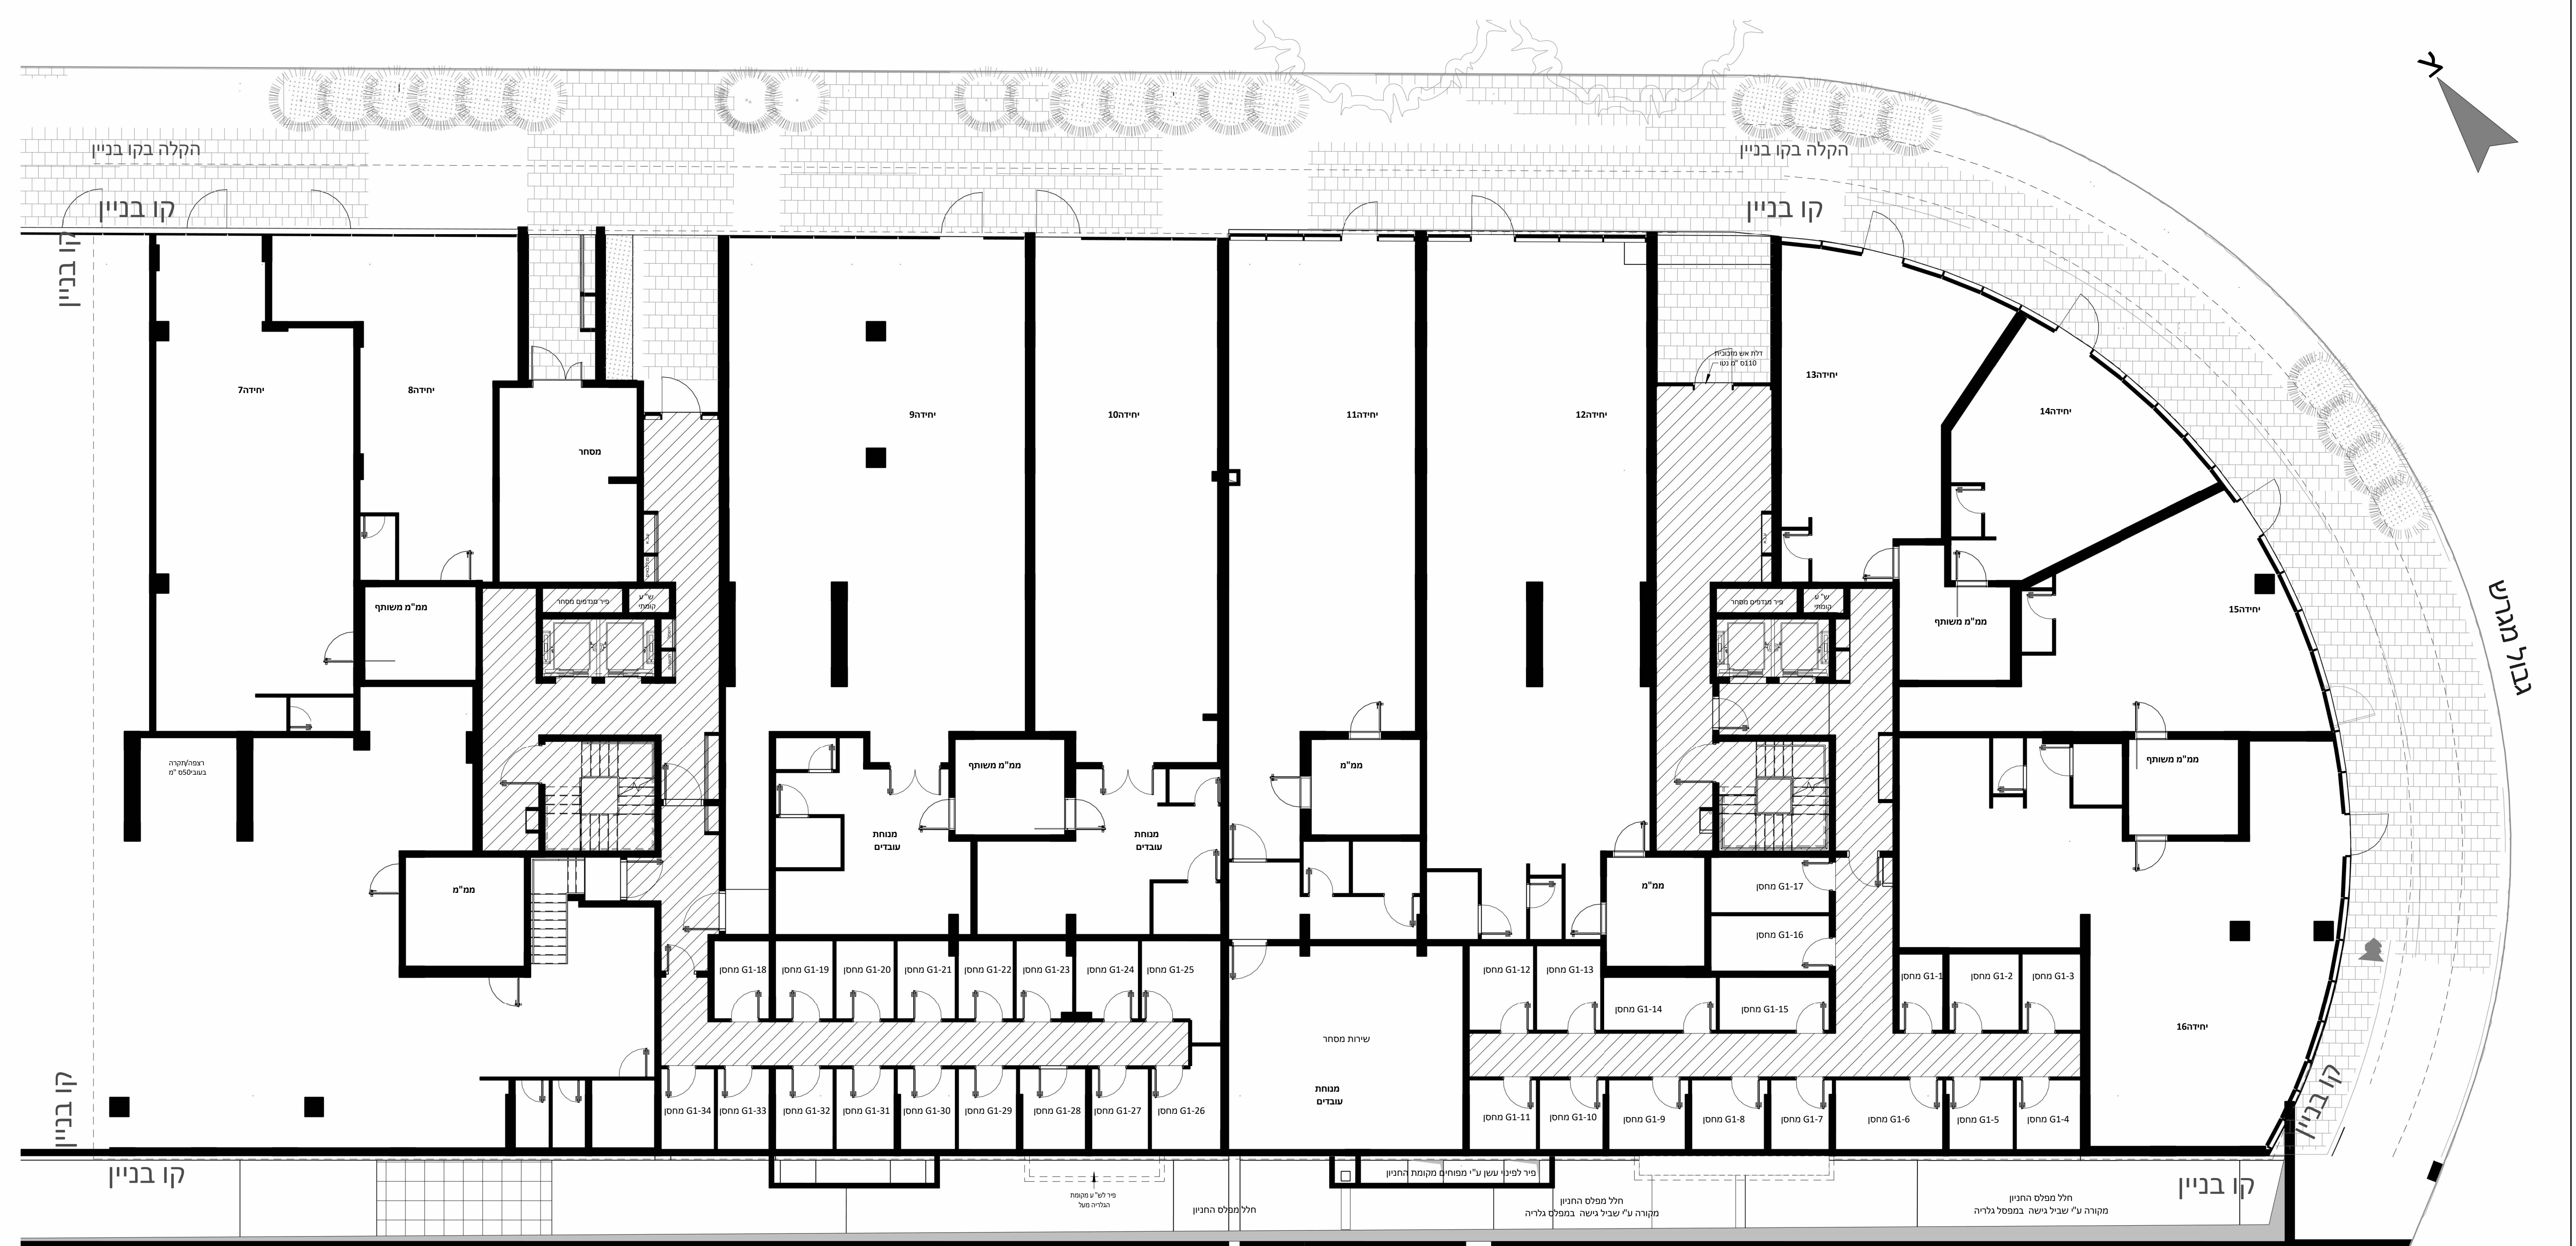

מגרש
 16

קומת קרקע

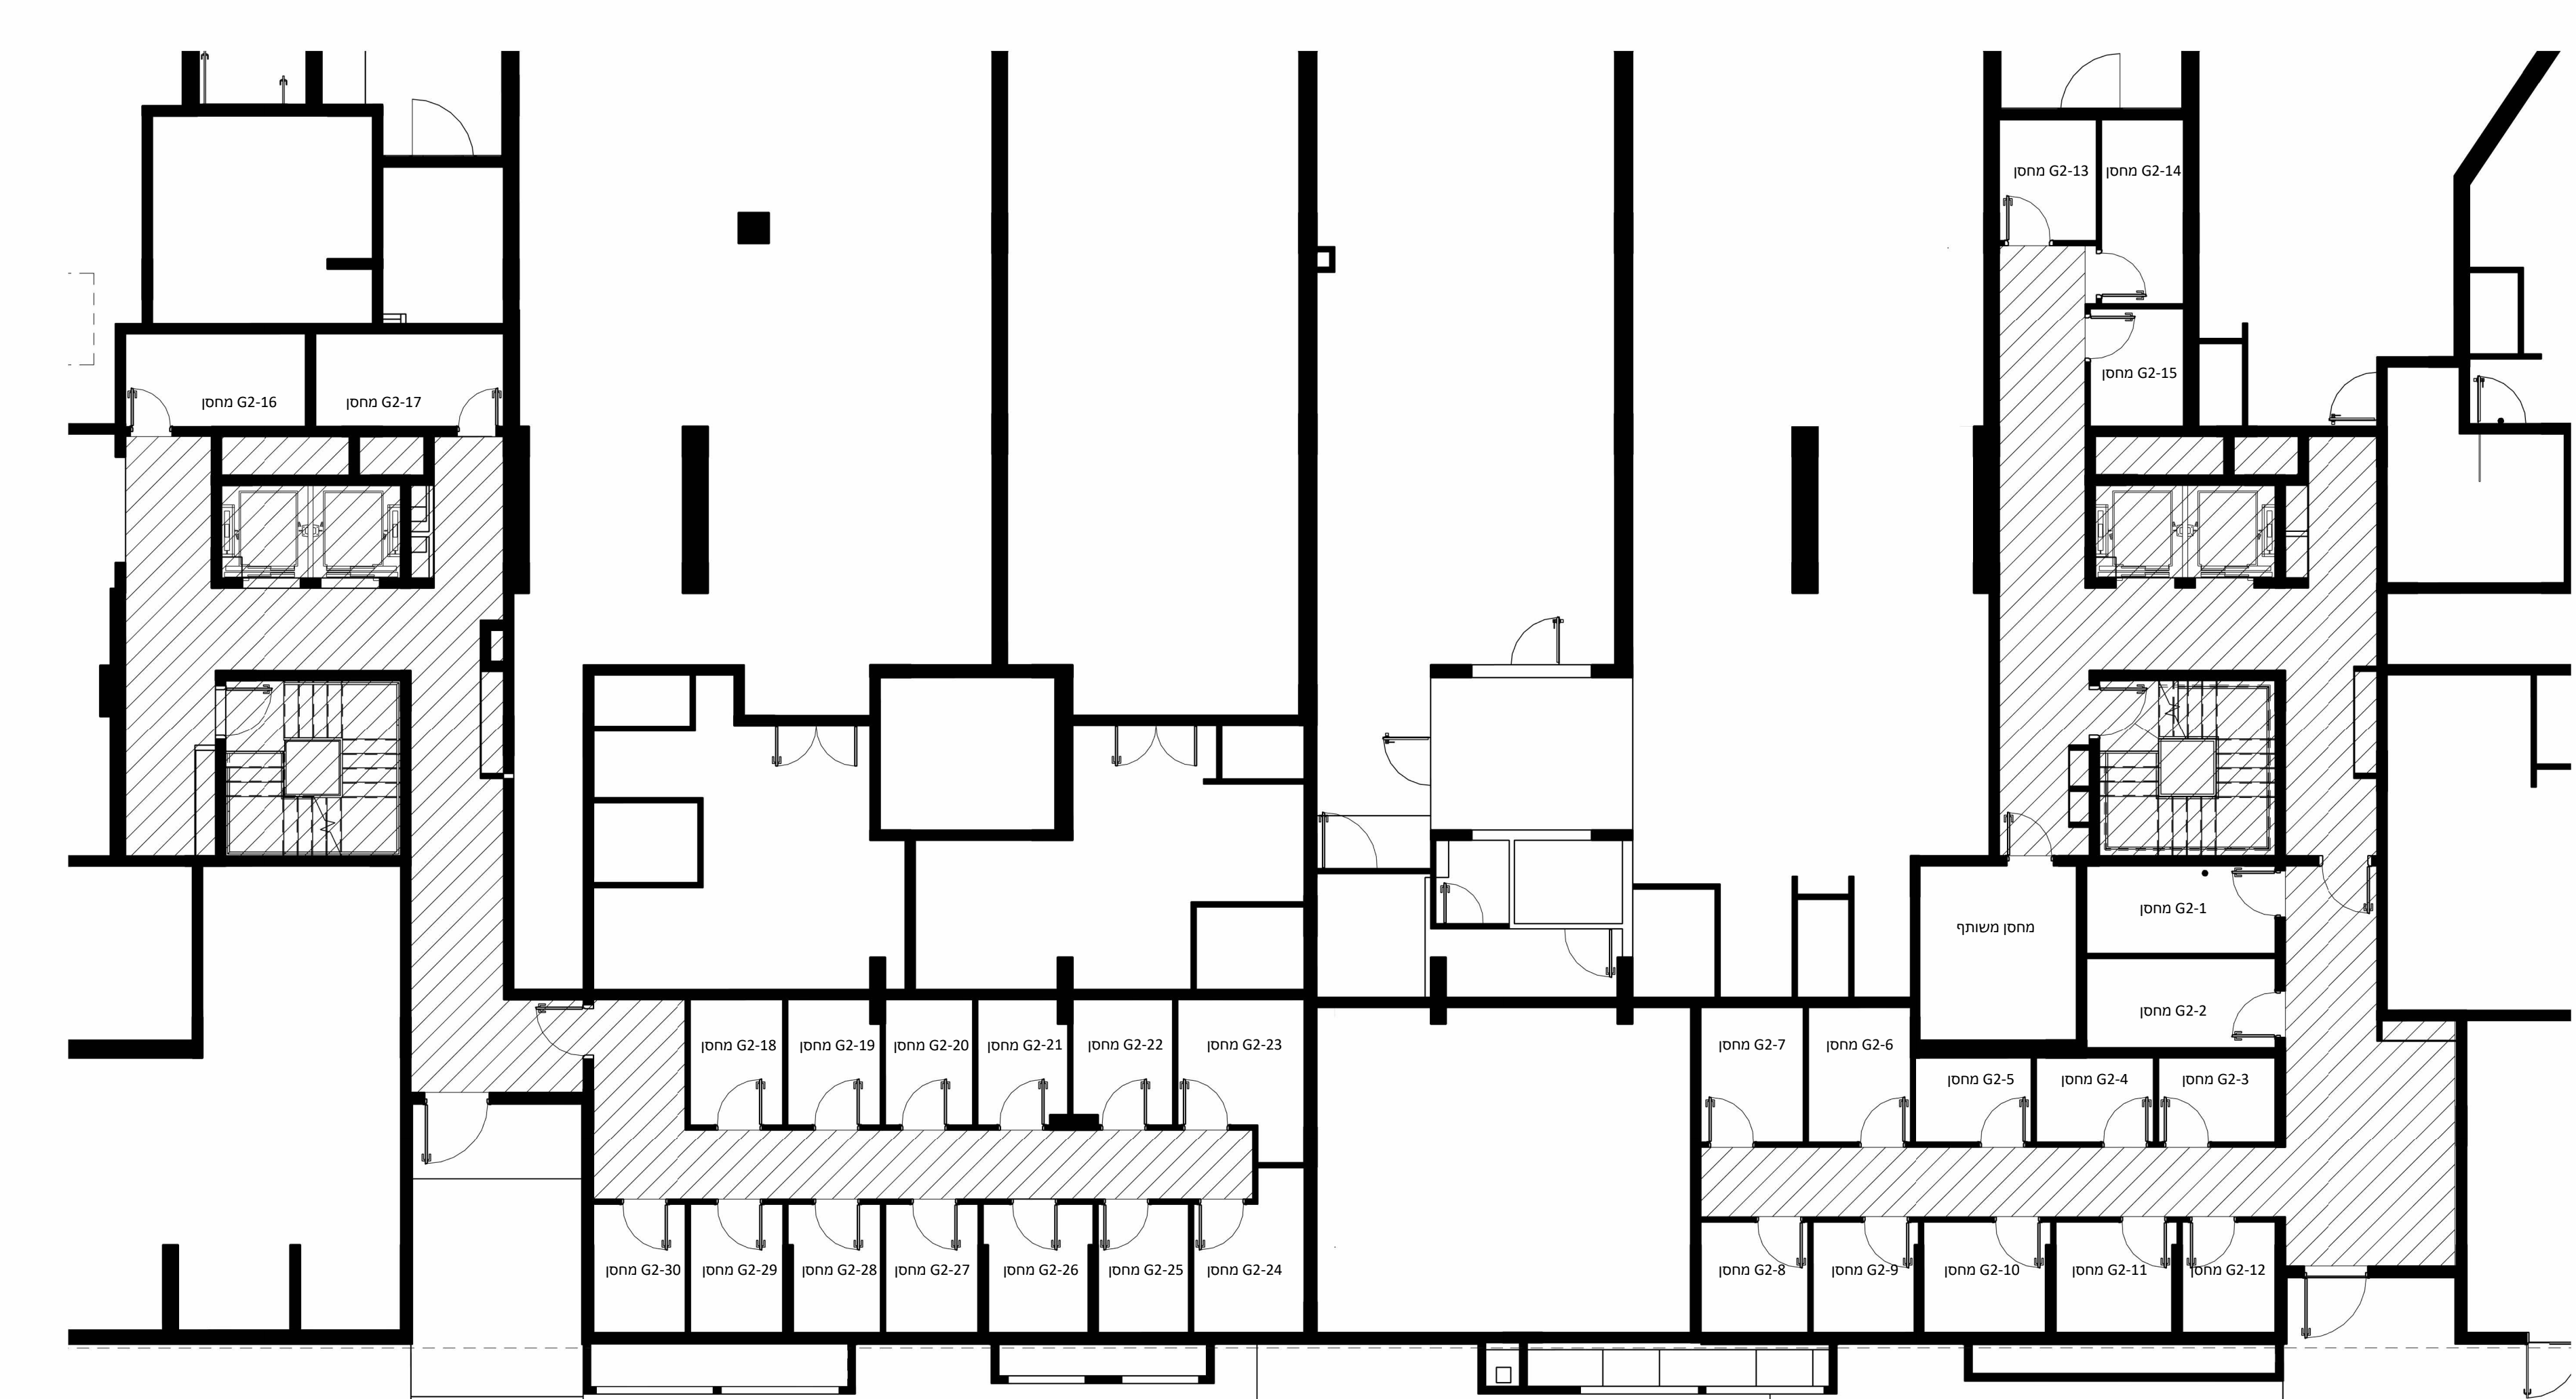

גלריה